Afol METROPOLITANA colleghiamo il lavoro	**Milano** **CFP Vigorelli** **Edificio 6**	**Data** 16 Aprile 2021	**Planimetria**
		Rev. 1	Piano Primo

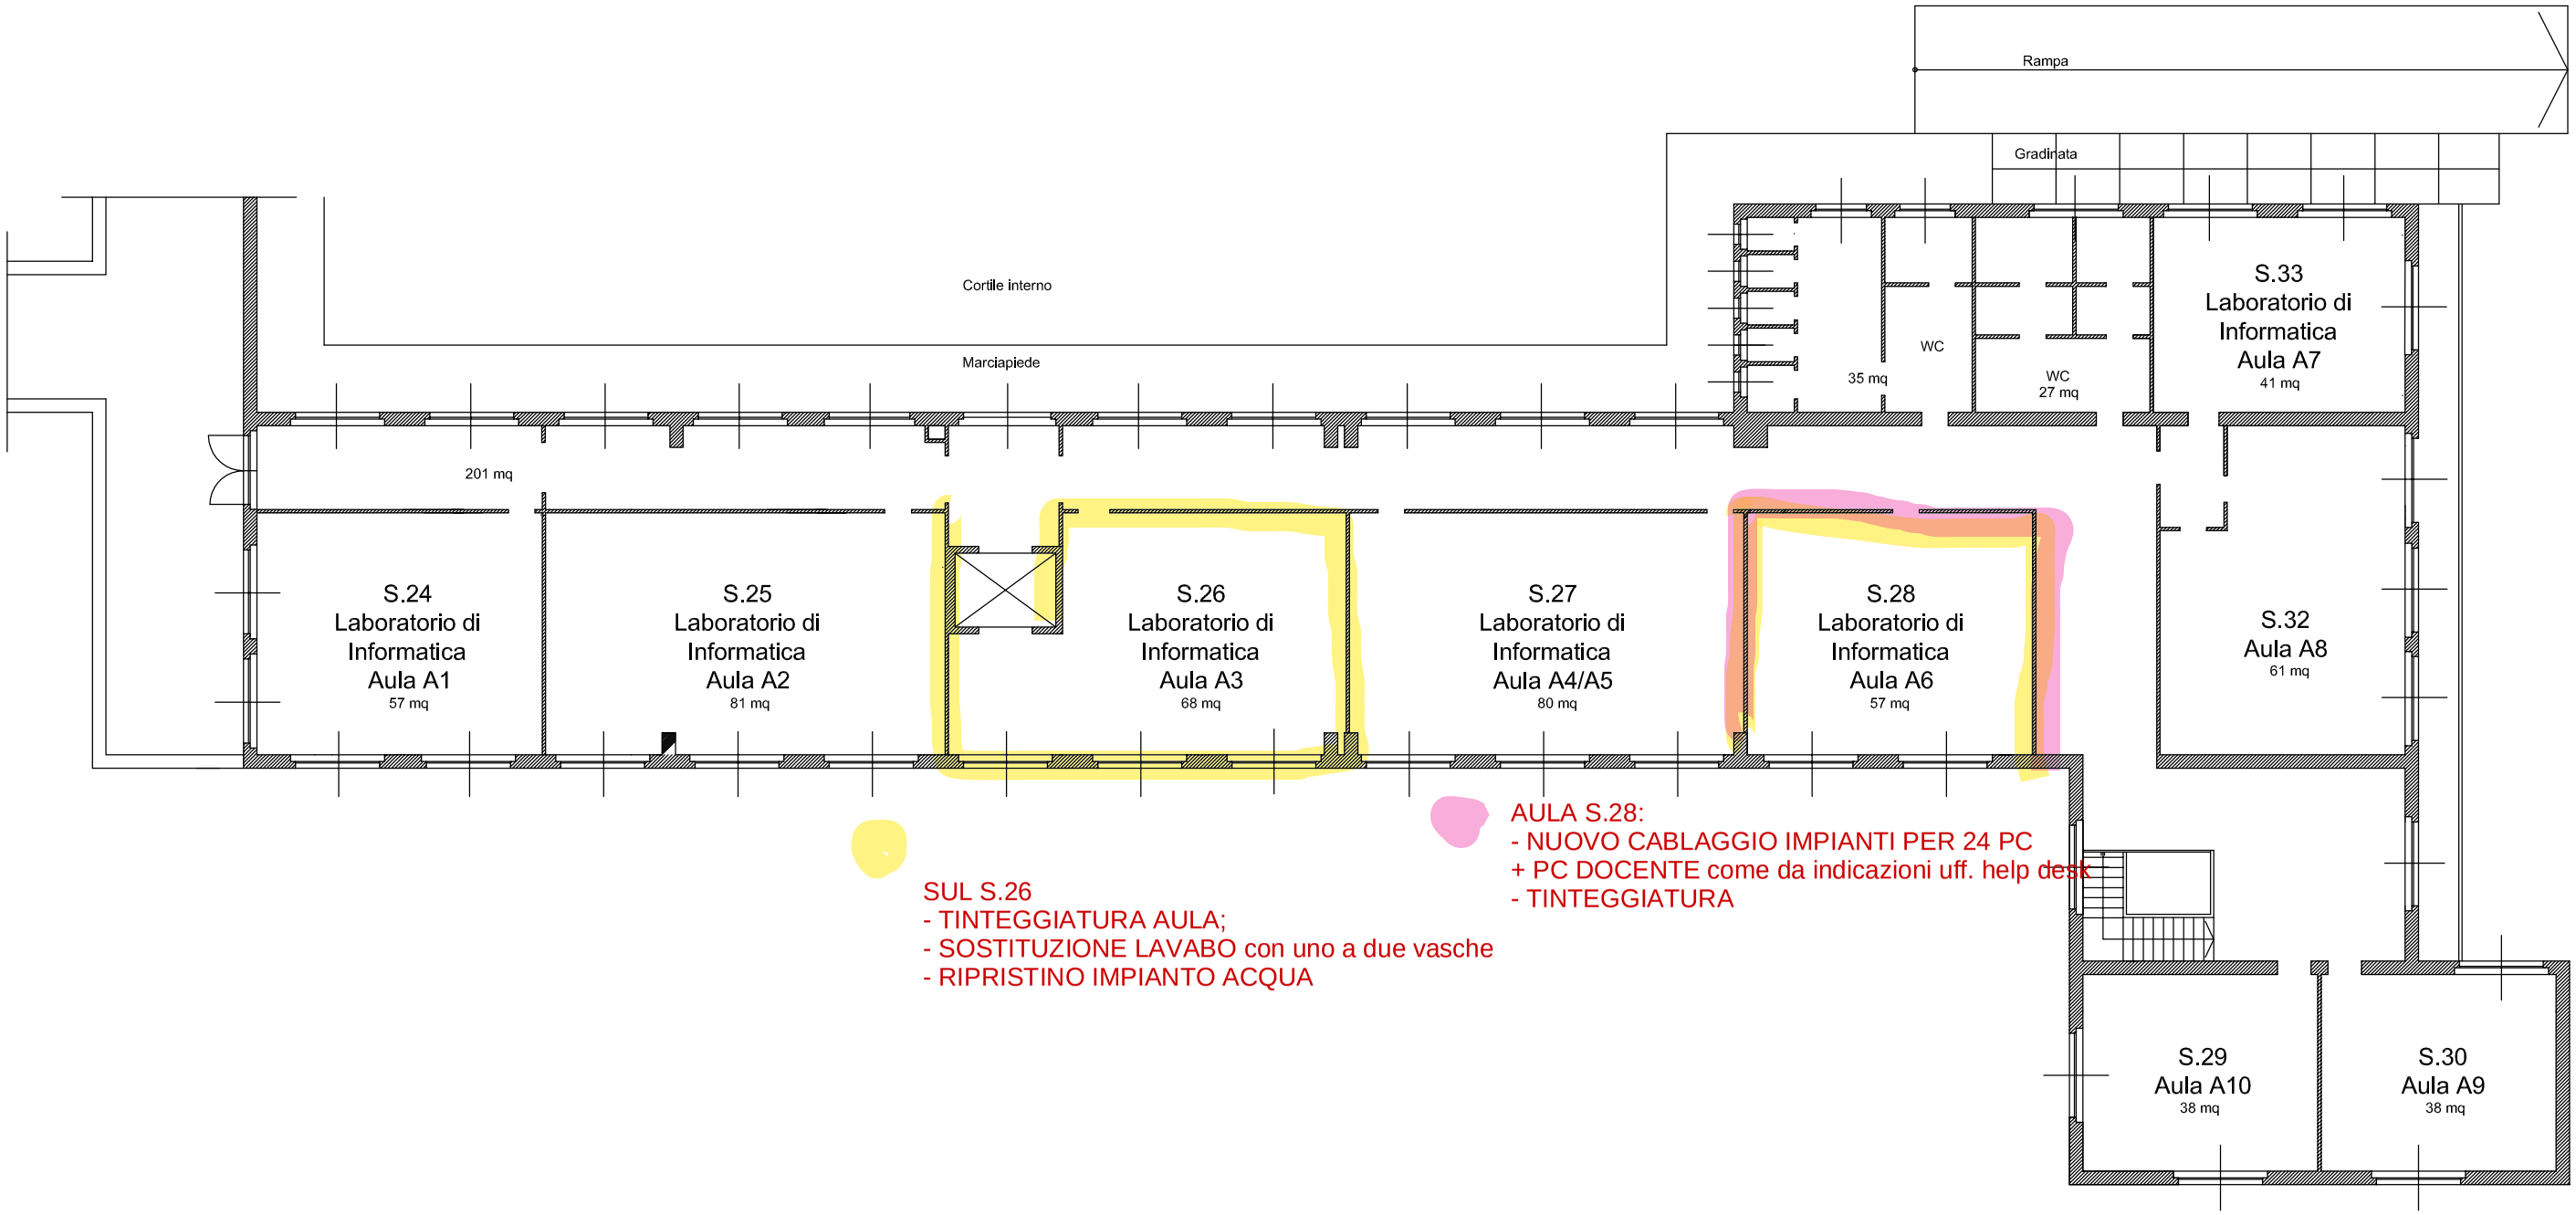

Progetto redatto dal Servizio di Prevenzione e Protezione

Formato A3 | Scala 1:200