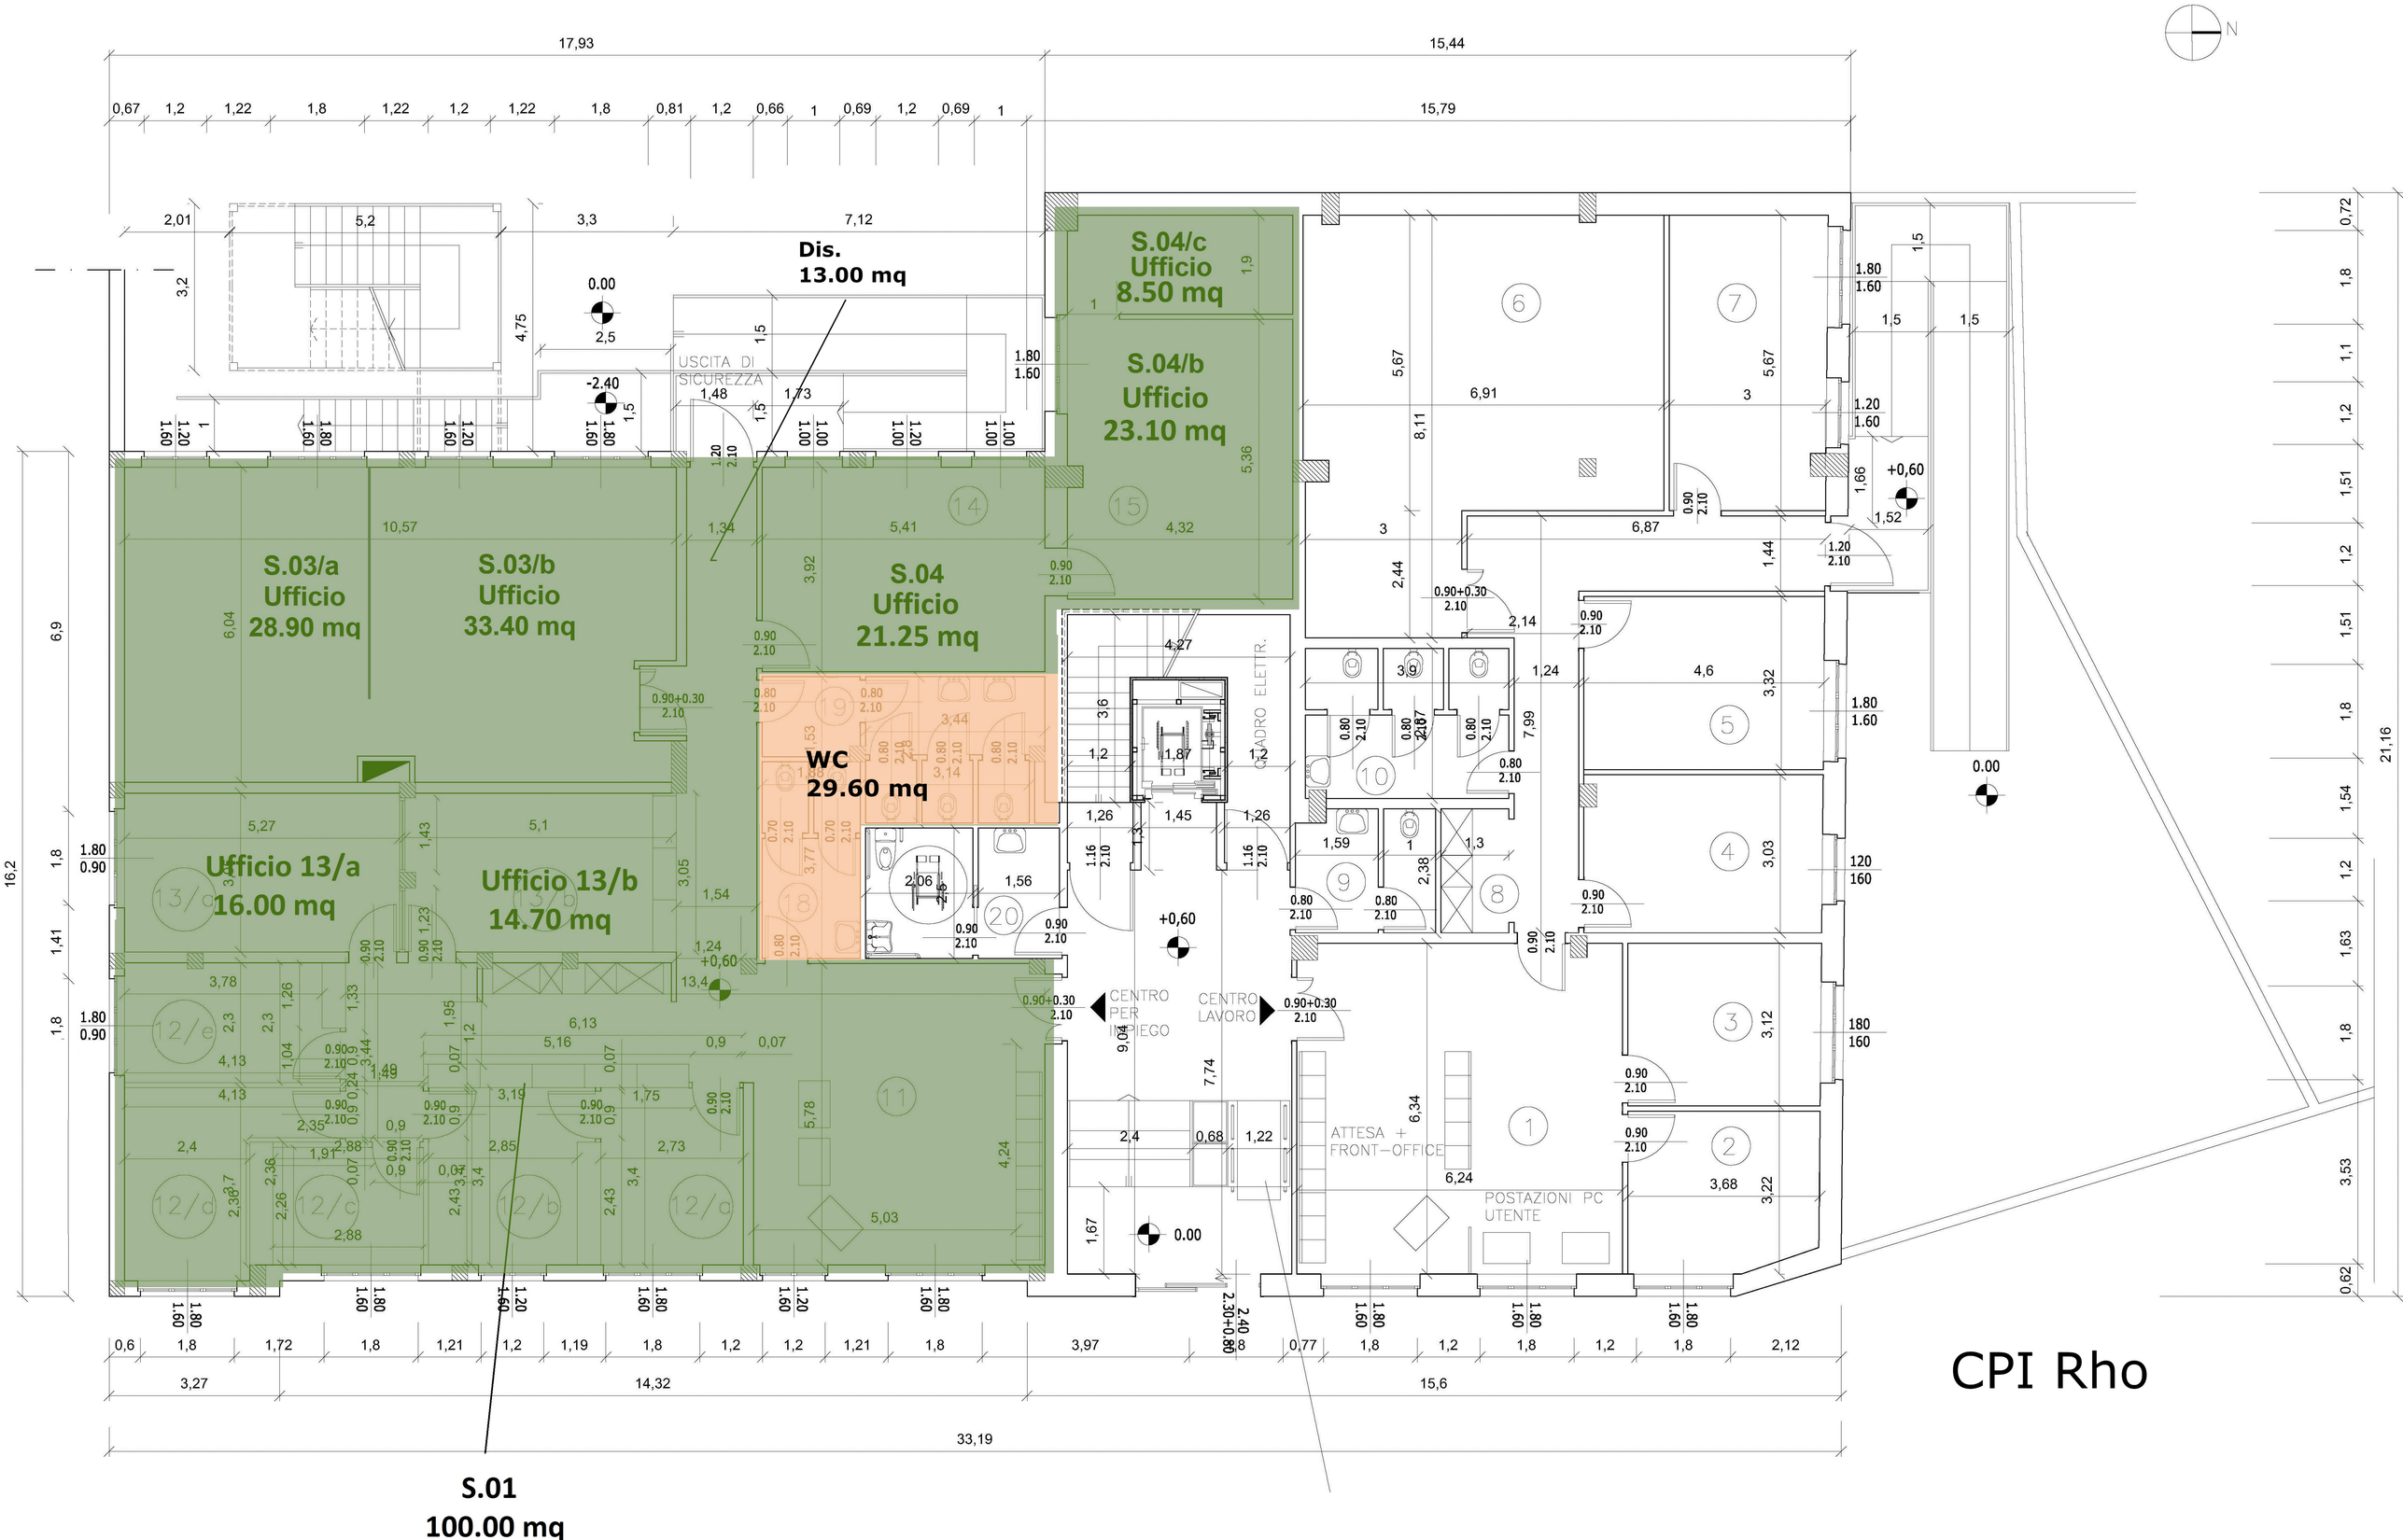
S.03/a
Ufficio
28.90 mq
S.03/b
Ufficio
33.40 mq
S.04
Ufficio
21.25 mq
S.04/c
Ufficio
8.50 mq
S.04/b
Ufficio
23.10 mq
Dis.
13.00 mq
WC
29.60 mq
Ufficio 13/a
16.00 mq
Ufficio 13/b
14.70 mq
USCITA DI SICUREZZA
CENTRO PER IMPIEGO
CENTRO LAVORO
QUADRO ELETTR.
ATTESA + FRONT-OFFICE
POSTAZIONI PC UTENTE
S.01
100.00 mq
CPI Rho