CFP San Donato
2° Piano
Via Parri, 12
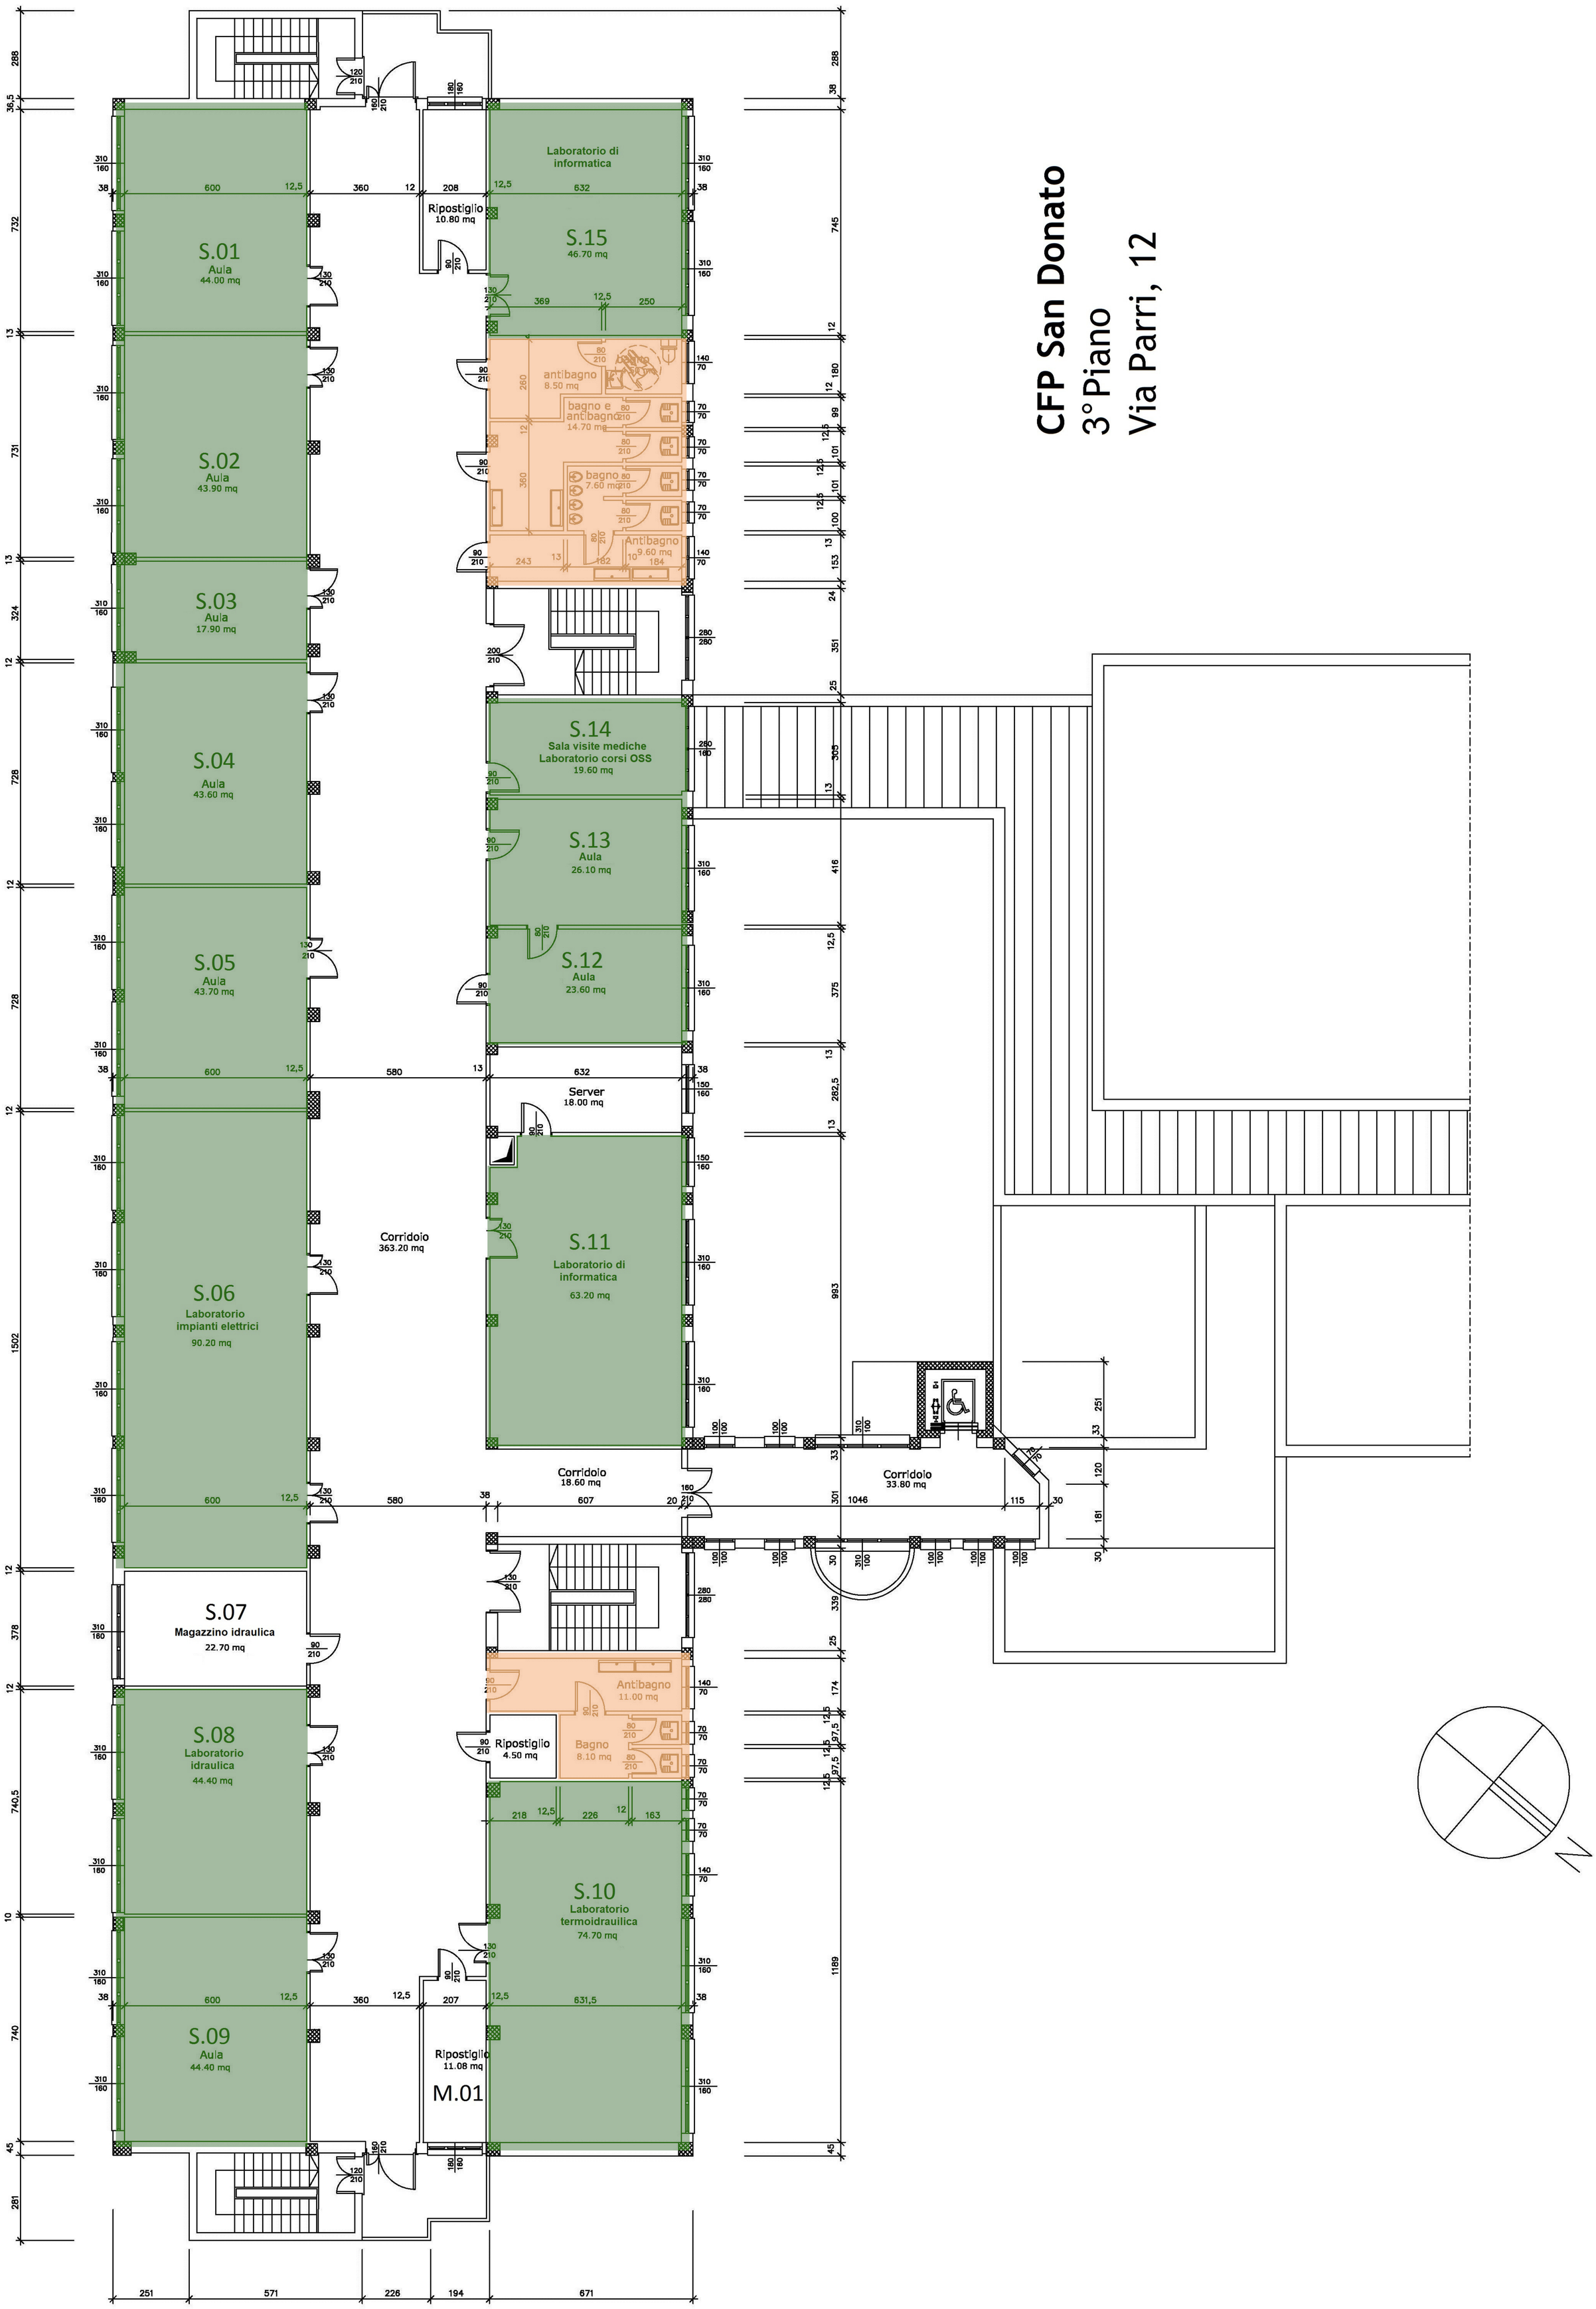
CFP San Donato
3° Piano
Via Parri, 12