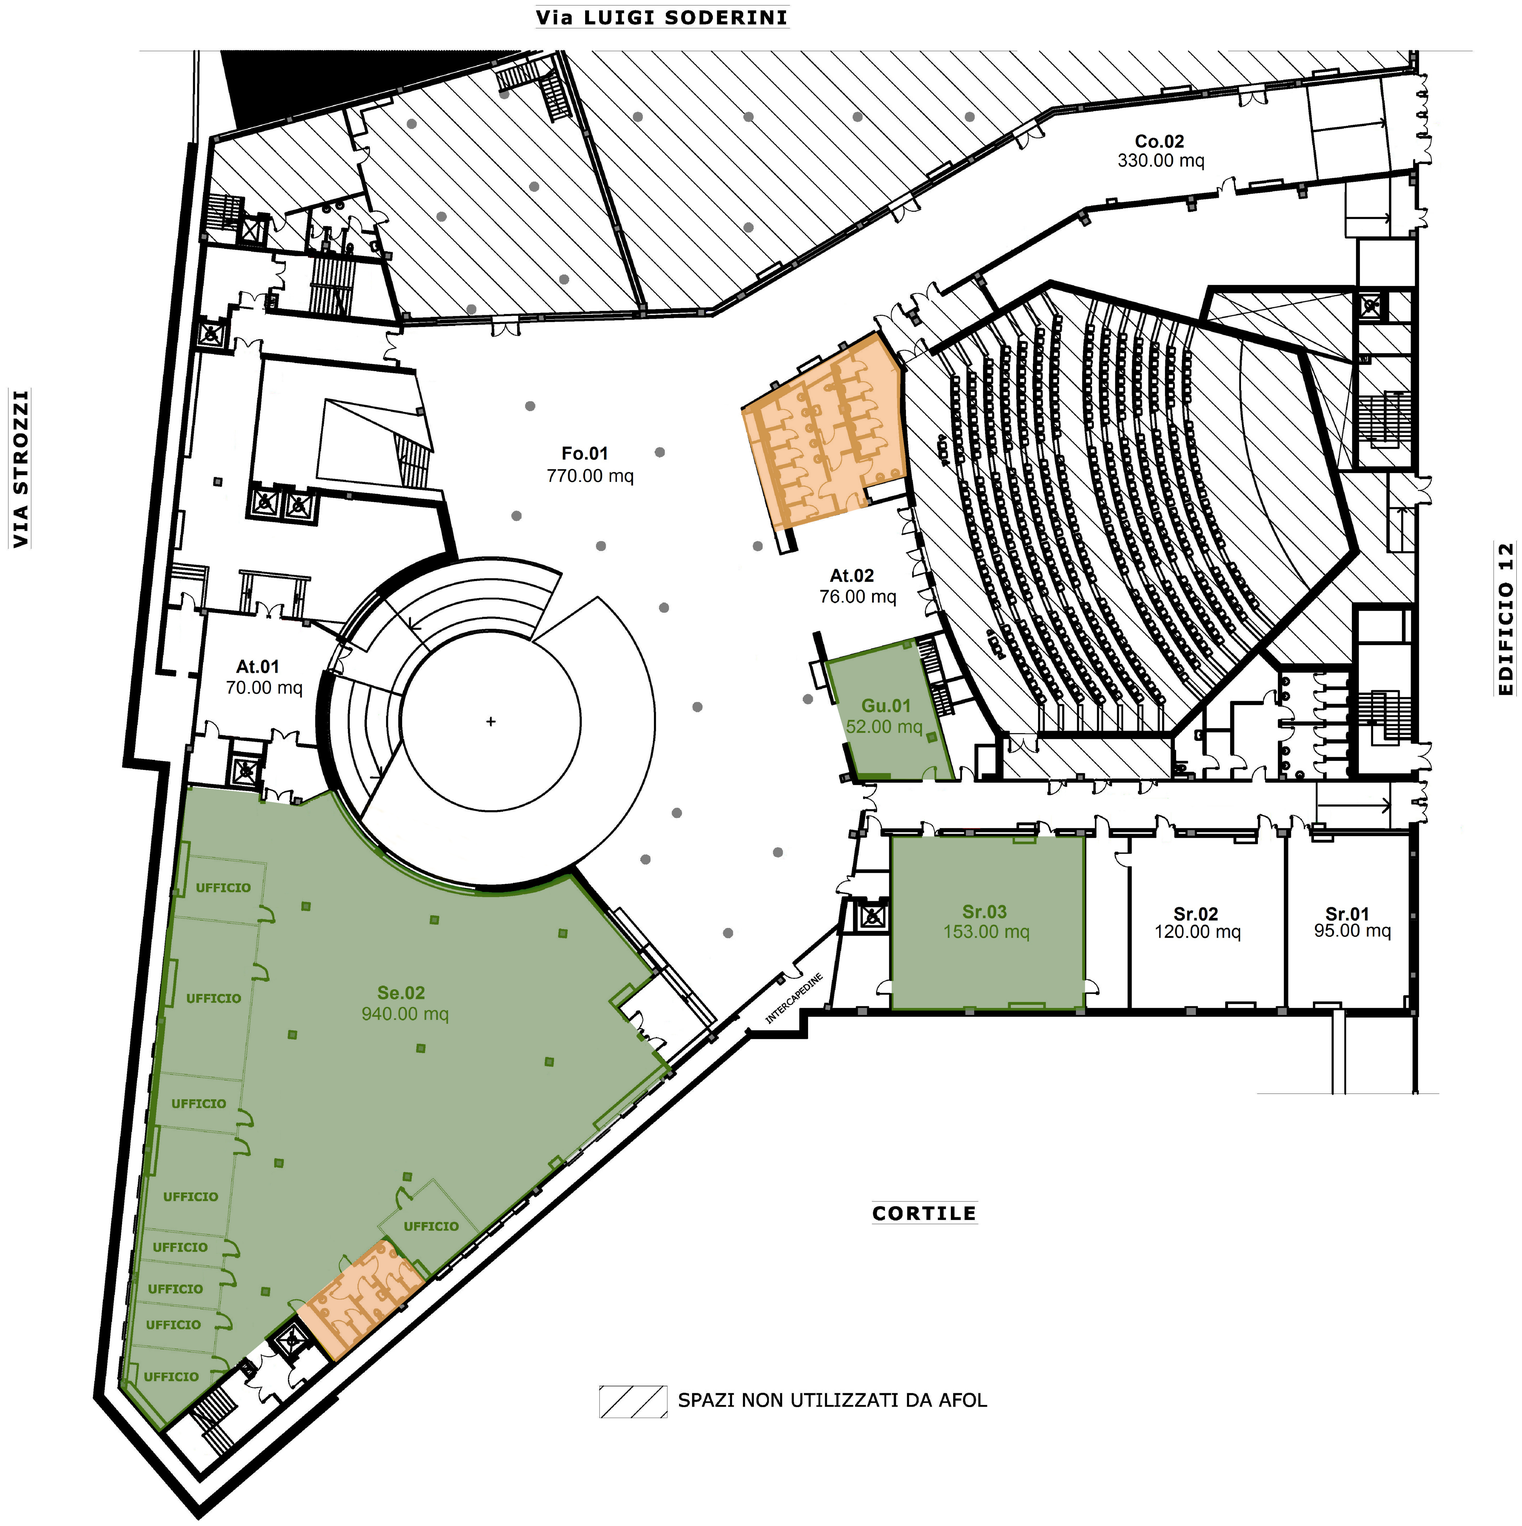EDIFICIO n° 13
Piano Seminterrato