


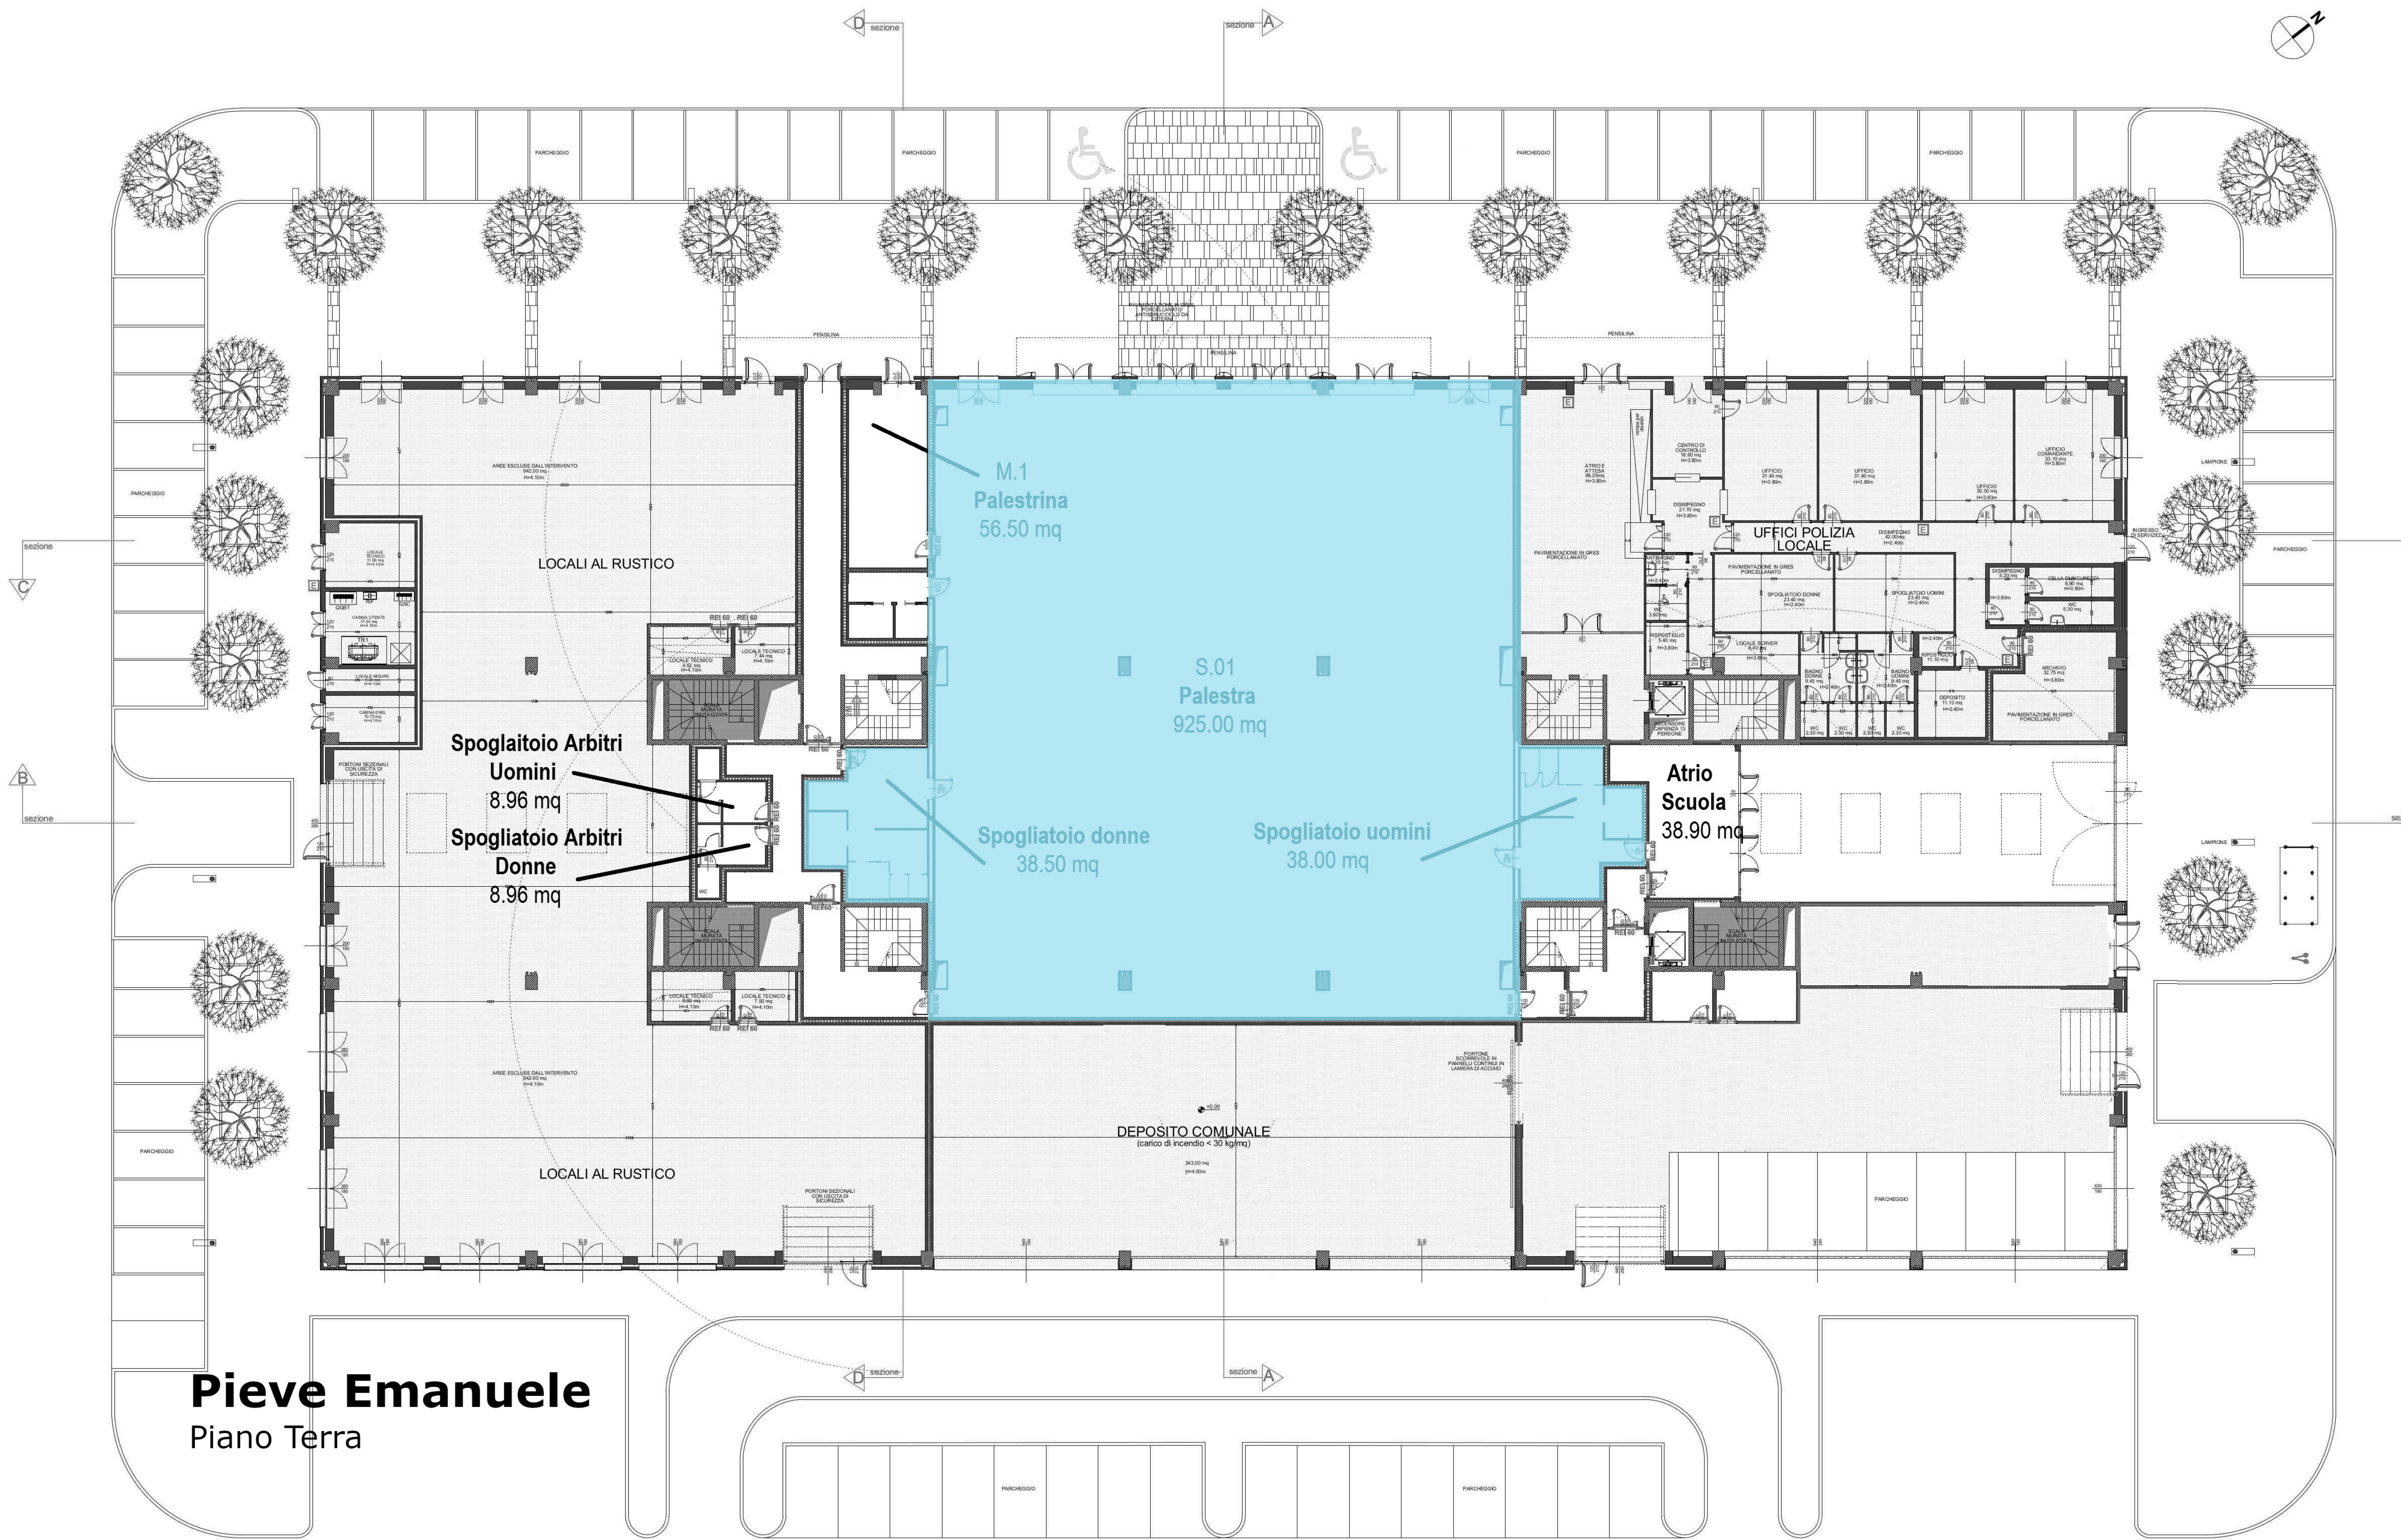

Piano Primo

