CFP Rozzano Piano Seminterrato

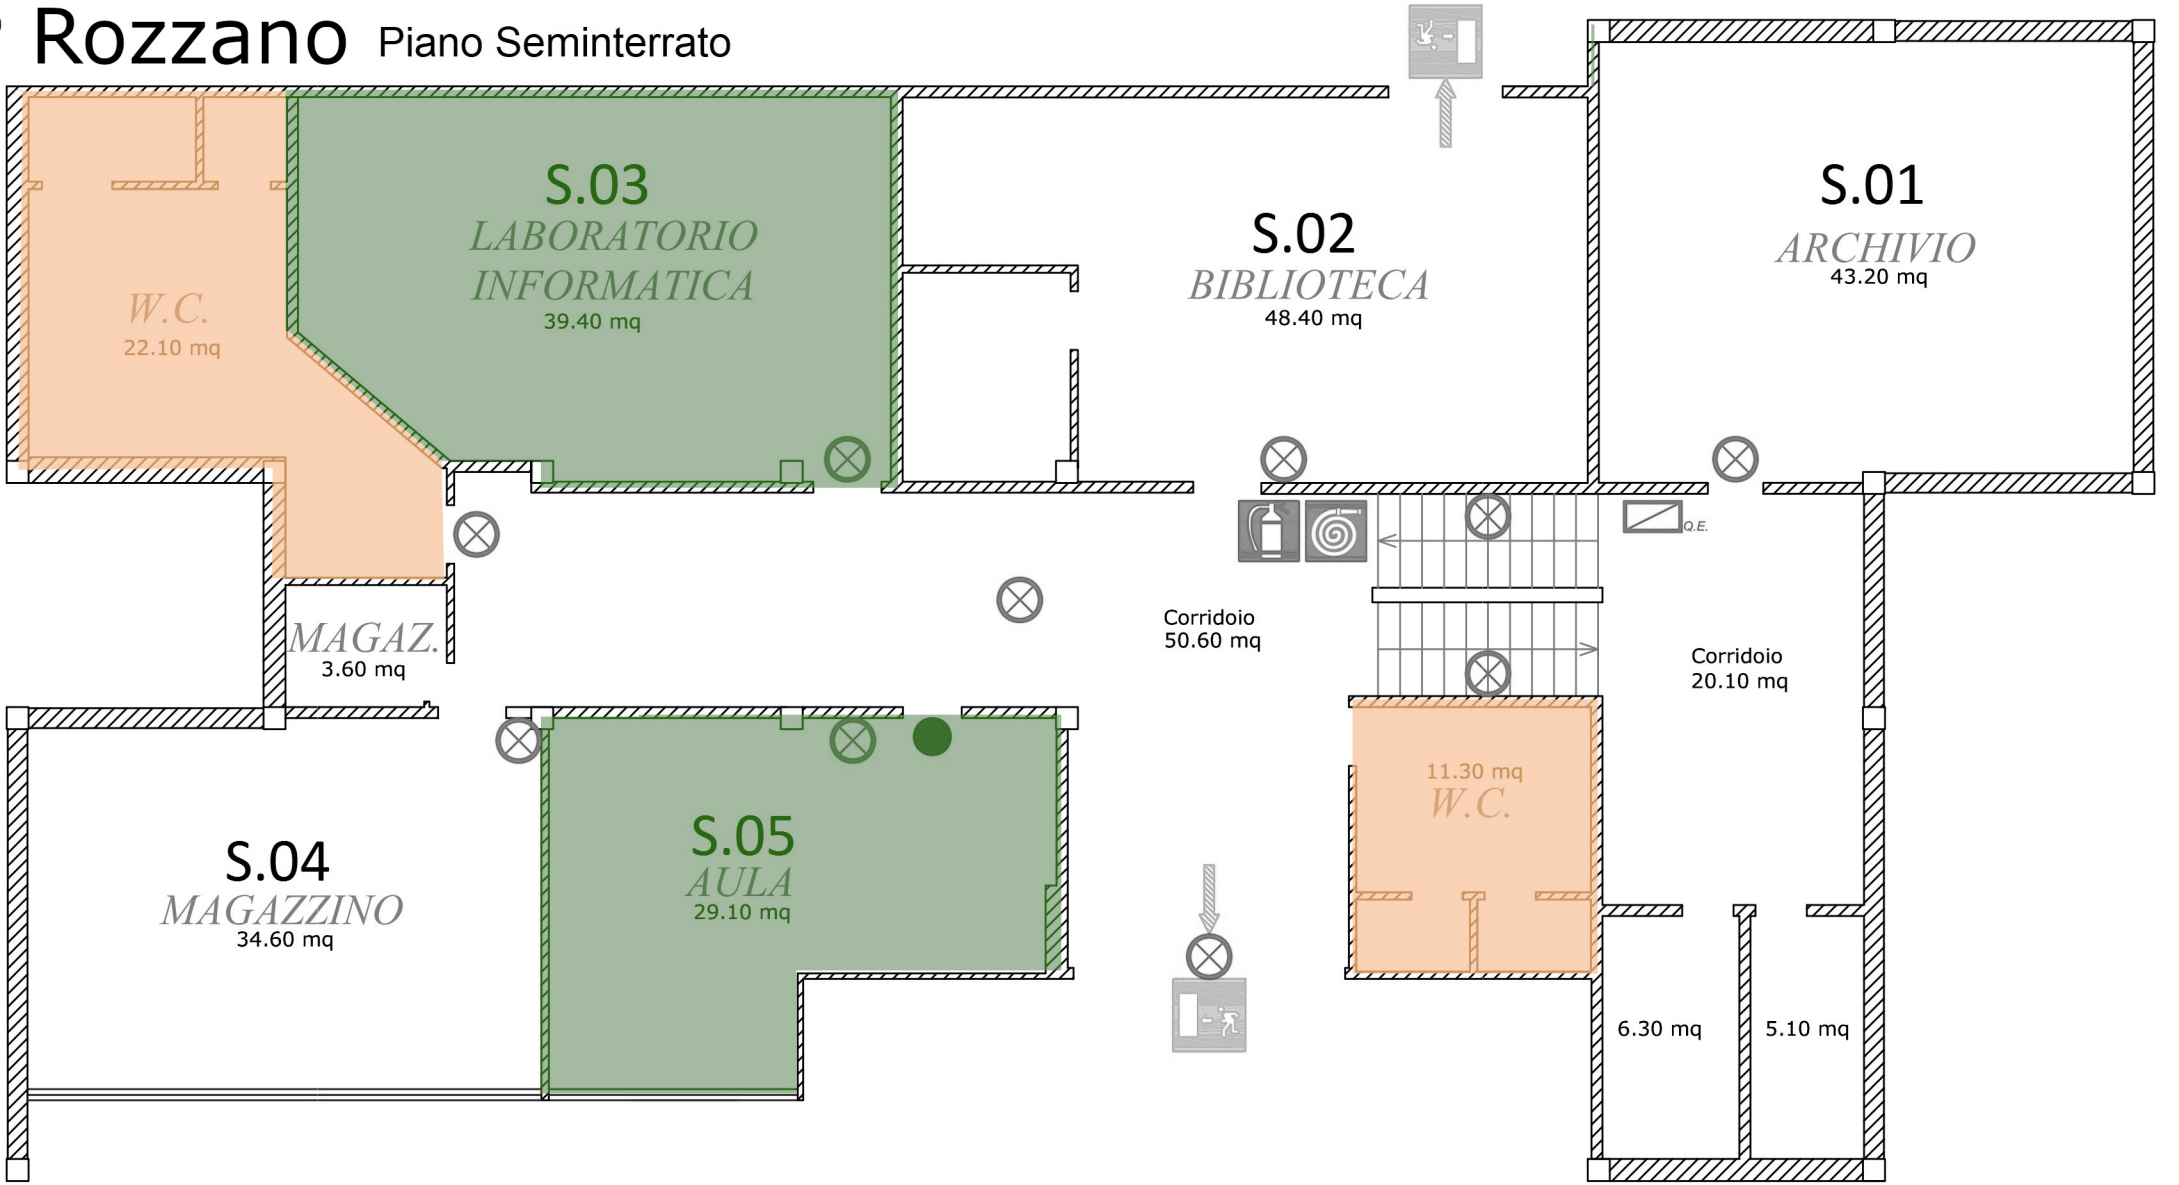

CFP Rozzano

Piano Rialzato

CFP Rozzano

Piano Primo

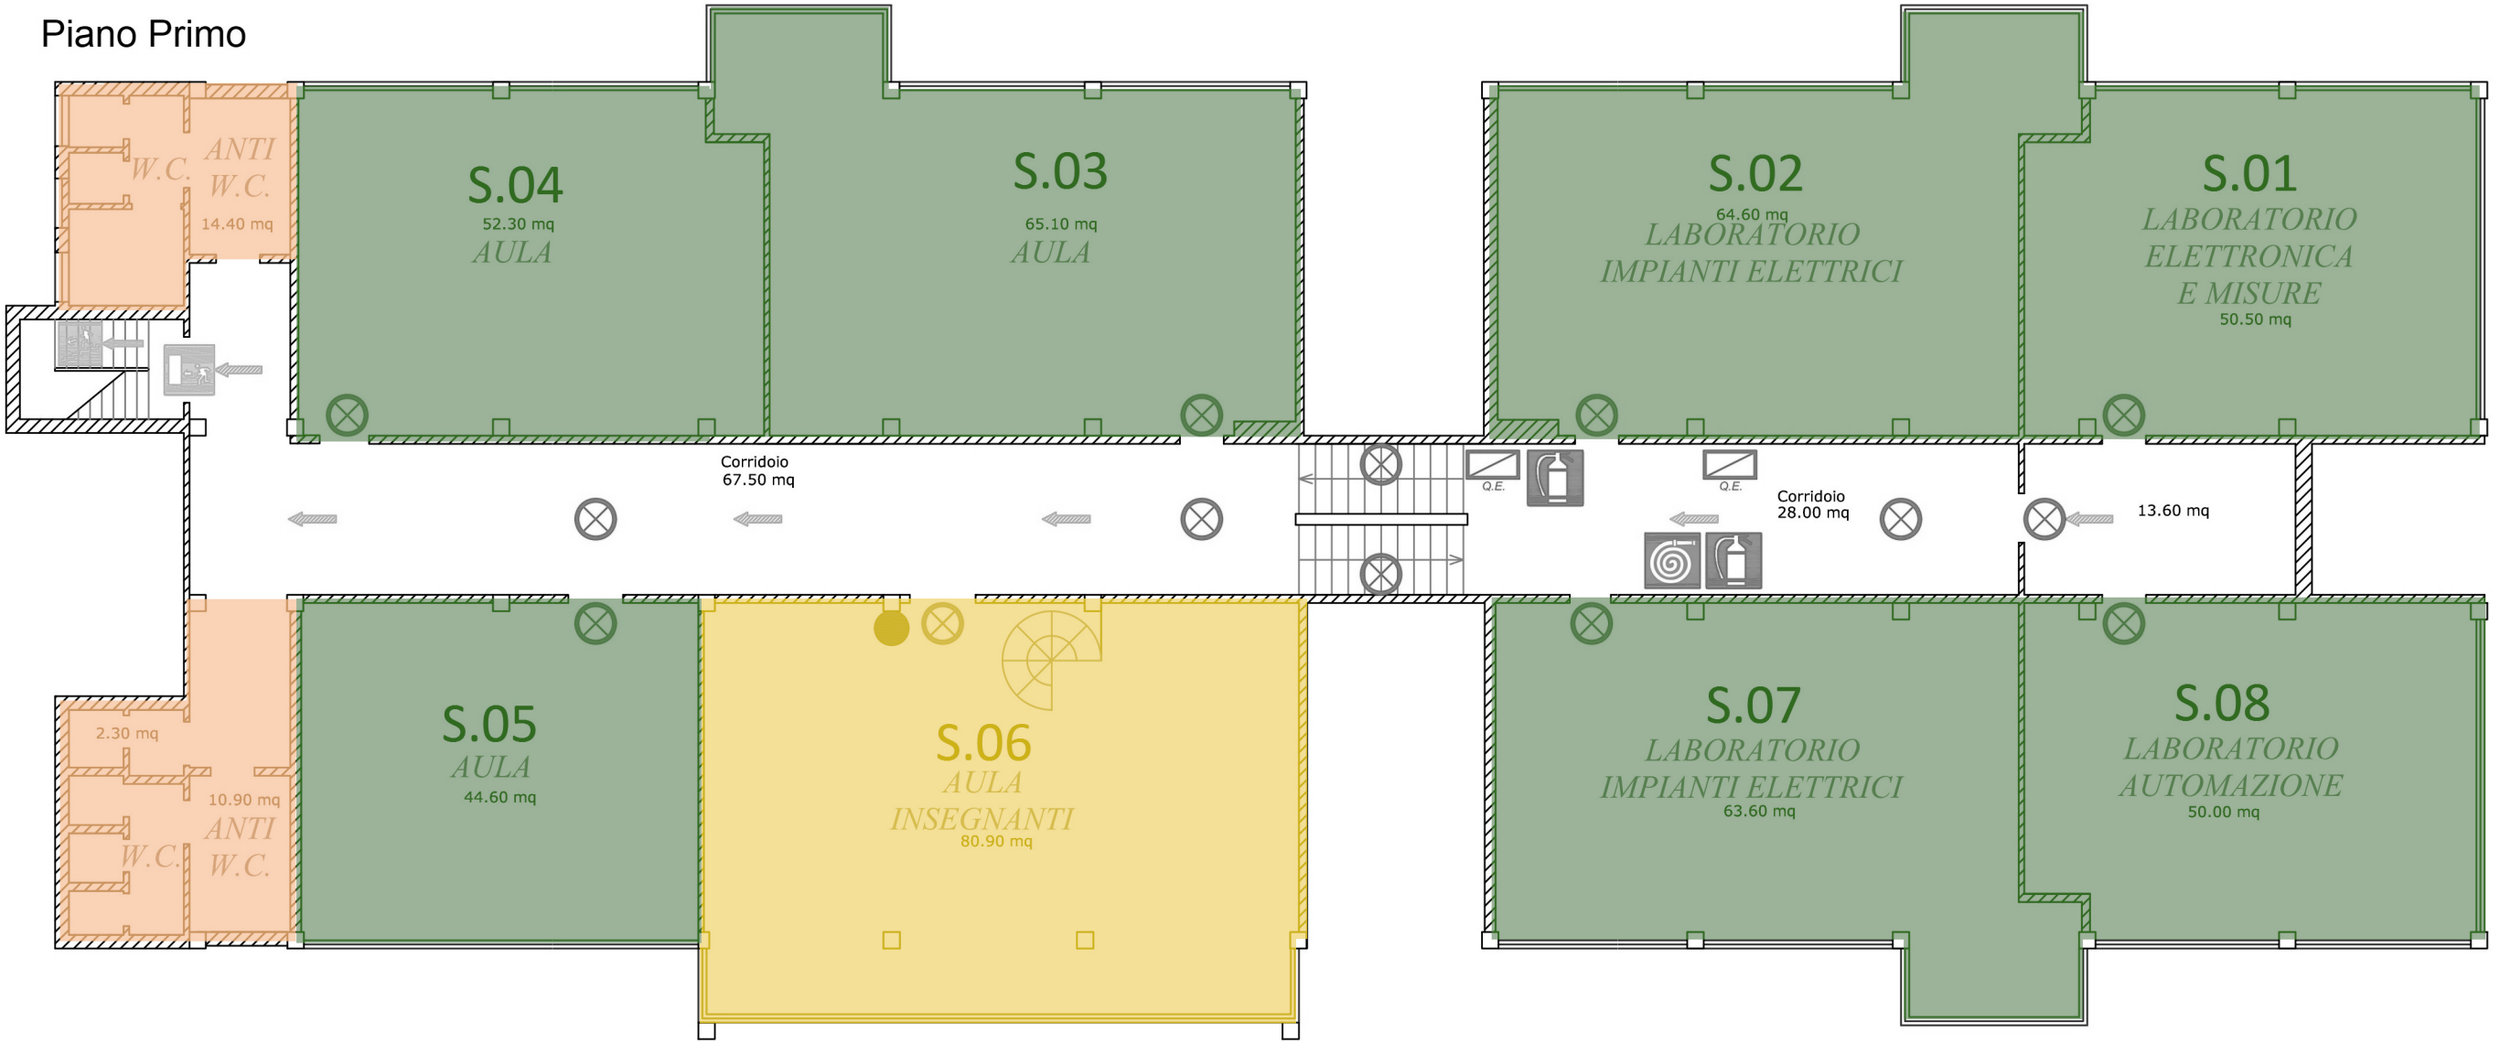

CFP Rozzano

Piano Secondo